

**DOMINIQUE GRENIER Architecture SA**  
2, rue Fendt / 1201 Genève  
tel +41 22 740 47 00  
fax +41 22 740 47 05  
atelier@grenier.ch


**GRAGO SA**  
Rue des Vieux-Grenadiers 8  
1205 Genève - Suisse  
+41 22 321 20 10  
www.grago.ch

Date d'édition : Niveau de référence : ±0.00 = 424.58  
Date de modification : 25.01.2019 Nom du fichier 18-12-20-EXE-ALDU-22  
Dessin : AL/SB


**Construction d'un immeuble de 7 logements avec attique** **0957**  
Parcelle n° 4706 - Feuille n° 27-28 - 1290 Versoix  
Détail n°: 99  
Construction de trois immeubles d'habitation de qualité Minergie, reliés par deux niveaux de sous-sol. Installation de panneaux solaires en toiture.  
Echelle: 1:100

**PRE-EXECUTION-PROVISoire** **Sous-sol**

Nota: ce plan est une oeuvre protégée par la loi fédérale sur les droits d'auteur et l'art. 24 de la norme SIA 118. Les informations figurant sur ce plan doivent être contrôlés par les mandataires concernés. Toute erreur est à signaler à la Direction des Travaux et à la Direction Architecturale (DT+DA). Les mandataires doivent soumettre leurs plans à la DA pour approbation avant exécution ou commande.

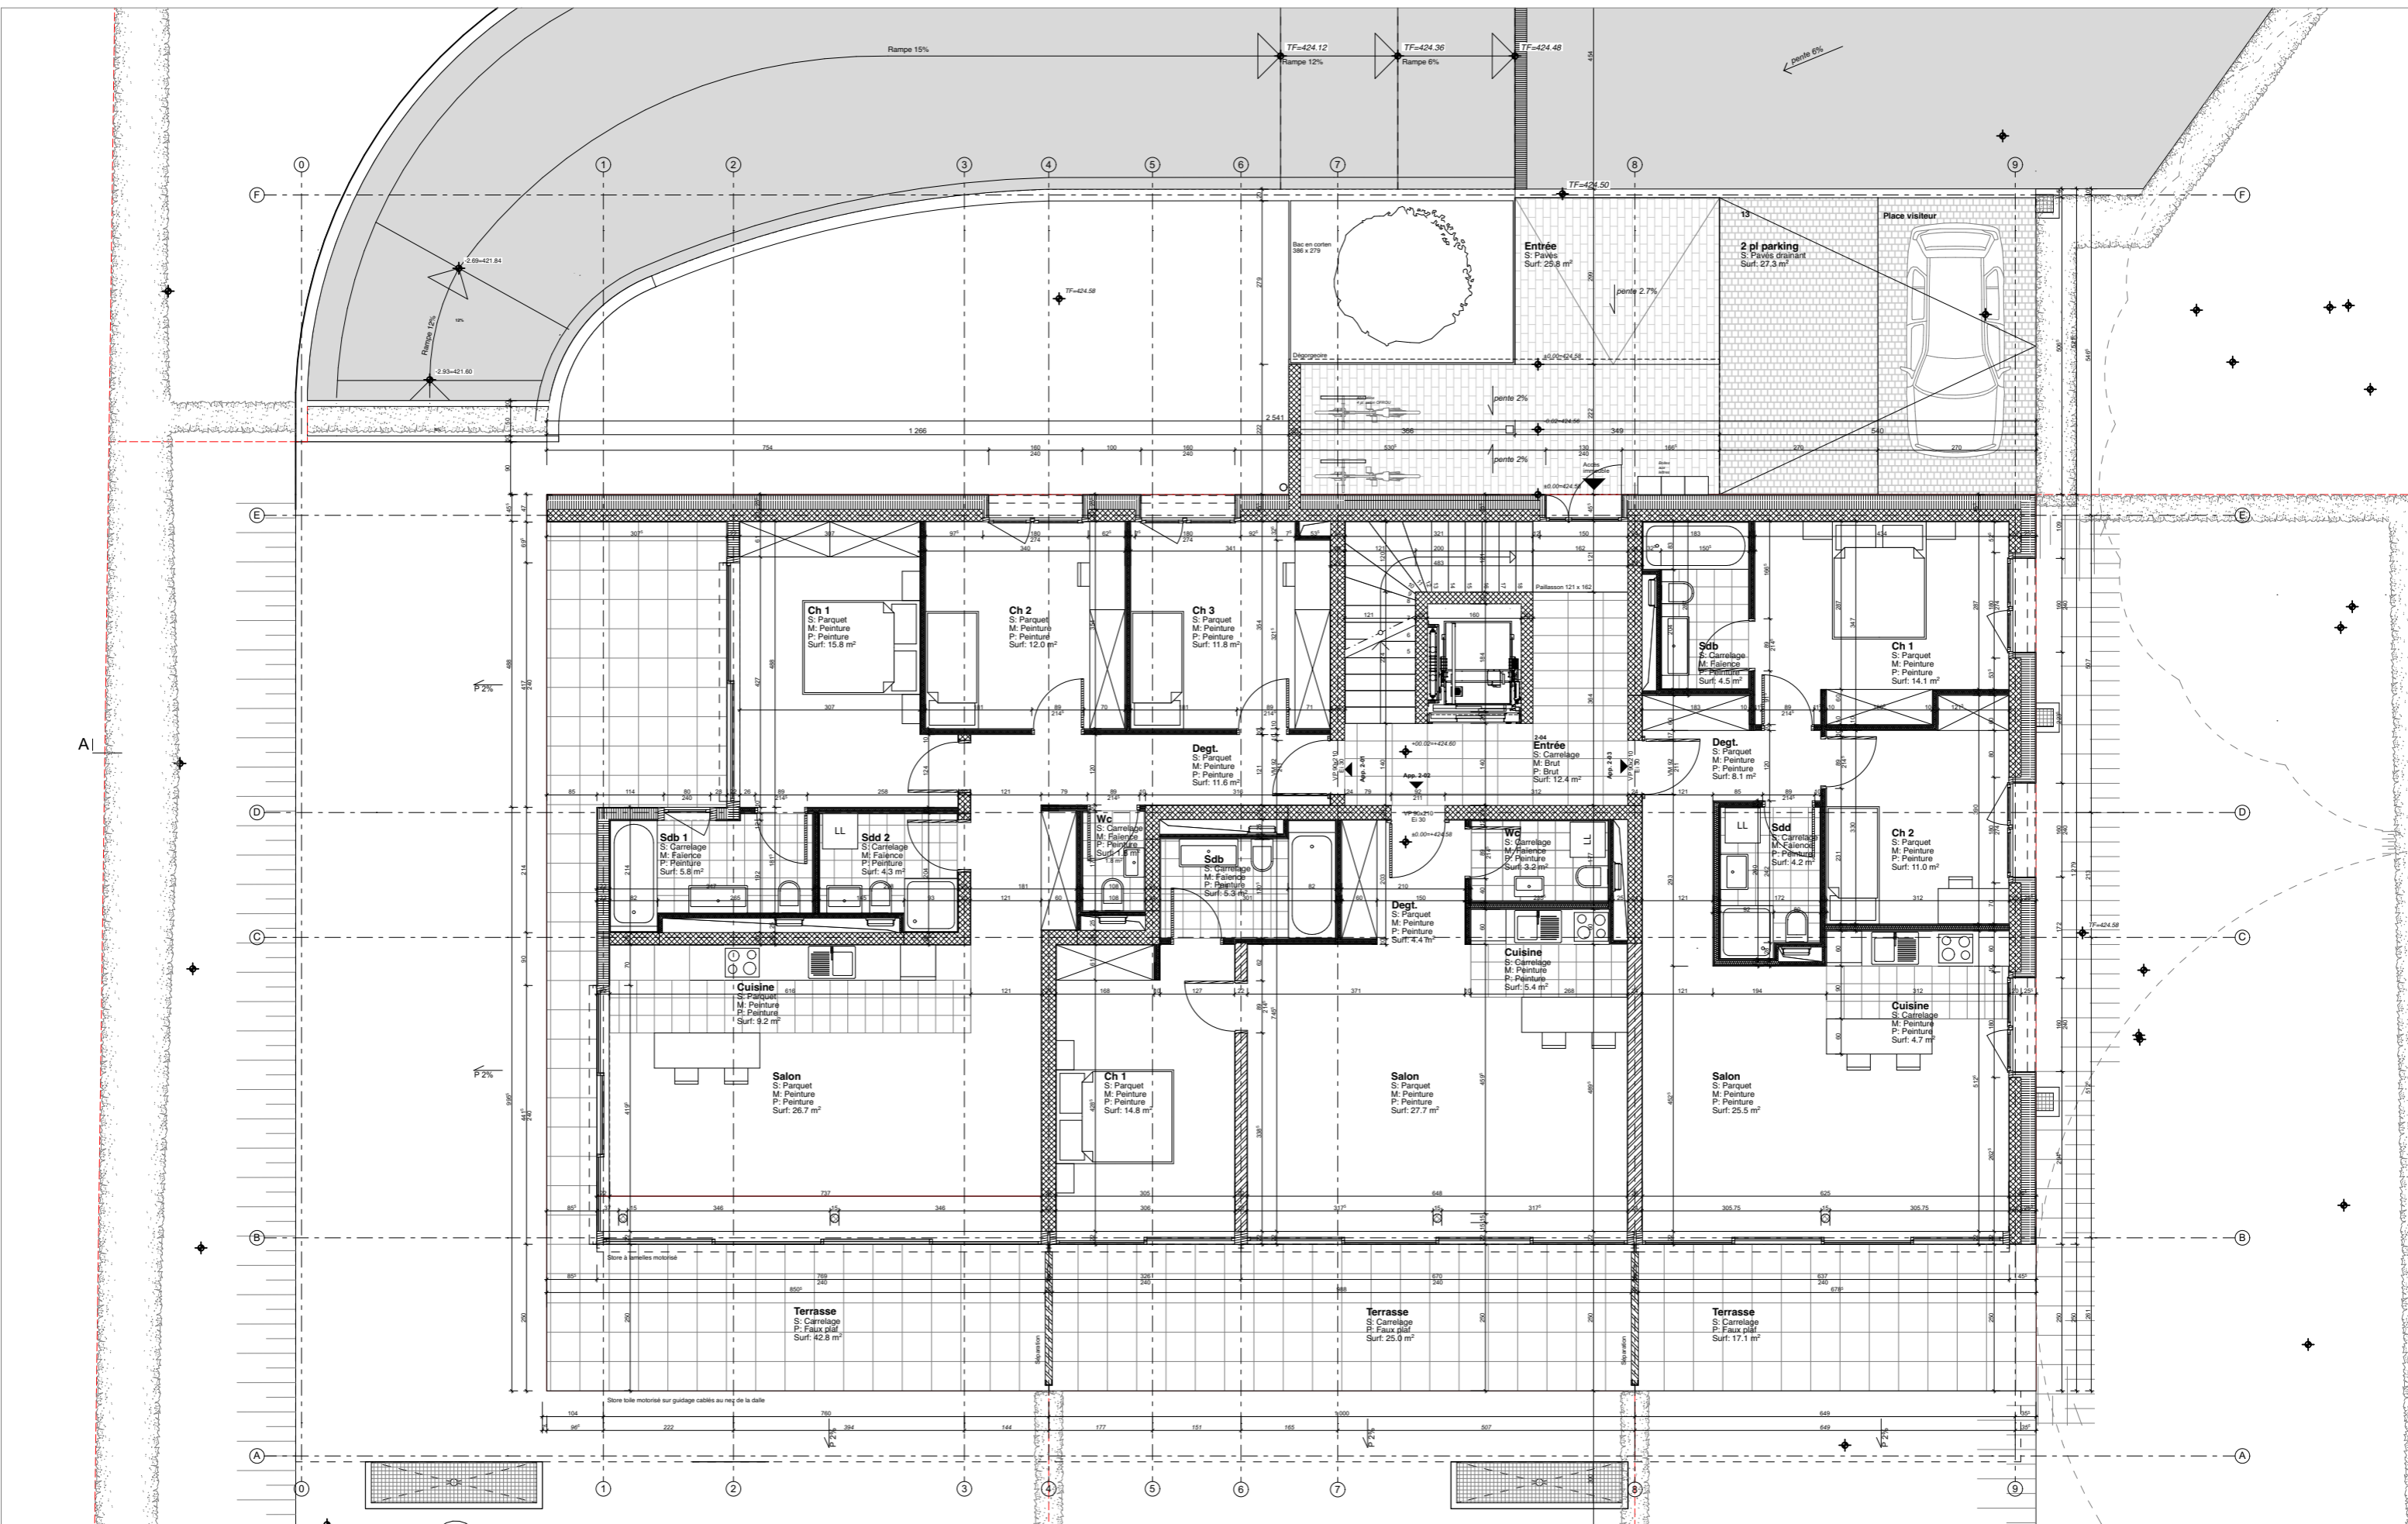

**DOMINIQUE GRENIER Architecture SA**  
 2, rue Fendt / 1201 Genève  
 tel +41 22 740 47 00  
 fax +41 22 740 47 05  
 atelier@grenier.ch

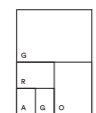


**GRAGO SA**  
 Rue des Vieux-Grenadiers 8  
 1205 Genève - Suisse  
 +41 22 321 20 10  
 www.grago.ch

Date d'édition : Niveau de référence : ±0.00 = 424.58  
 Date de modification : 25.01.2019 Nom du fichier 18-12-20-EXE-ALDU-22  
 Dessin : AL/SB

**Construction d'un immeuble de 7 logements avec attique** 0957  
 Parcelle n° 4706 - Feuille n° 27-28 - 1290 Versoix  
 Détail n°: 100  
 Construction de trois immeubles d'habitation de qualité Minergie, reliés par deux niveaux de sous-sol. Installation de panneaux solaires en toiture.  
 Echelle: 1:100

**PRE-EXECUTION-PROVISOIRE** **Rez de Chaussée**

Nota: ce plan est une oeuvre protégée par la loi fédérale sur les droits d'auteur et l'art. 24 de la norme SIA 118. Les informations figurant sur ce plan doivent être contrôlées par les mandataires concernés. Toute erreur est à signaler à la Direction des Travaux et à la Direction Architecturale (DT+DA). Les mandataires doivent soumettre leurs plans à la DA pour approbation avant exécution ou commande.

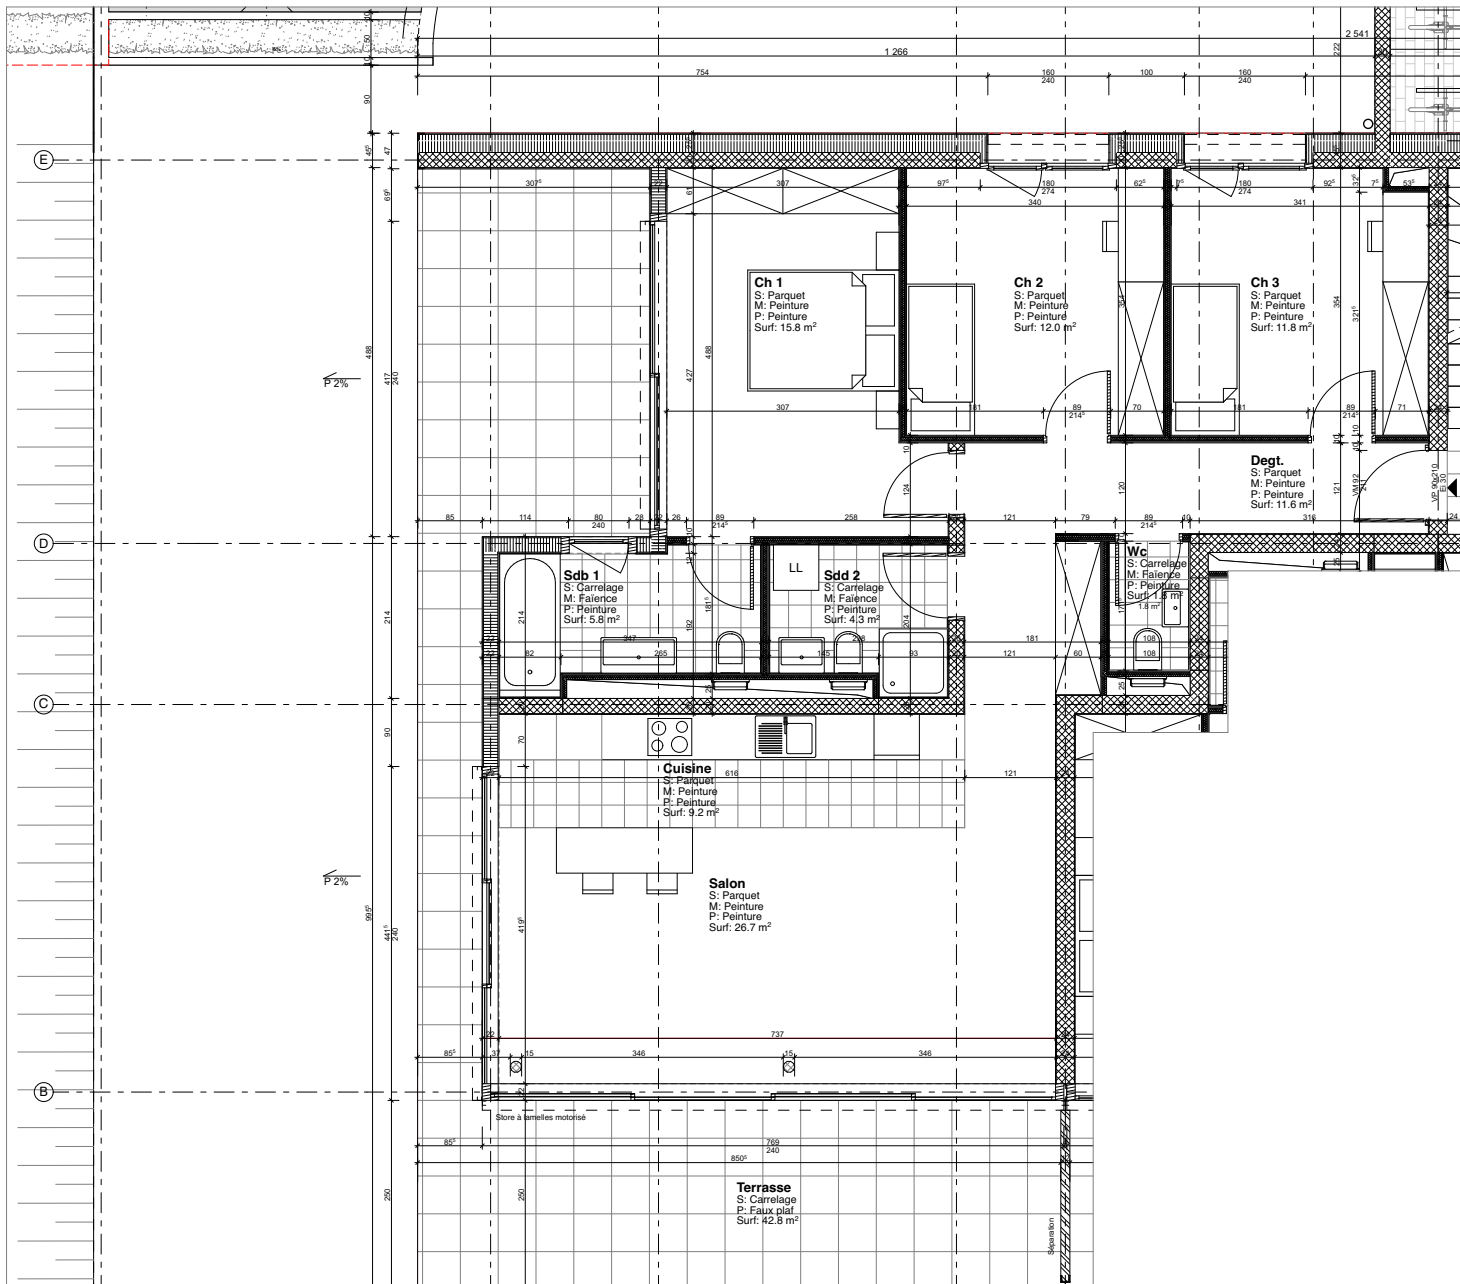

**DOMINIQUE GRENIER Architecture SA**  
2, rue Fendt / 1201 Genève  
tel +41 22 740 47 00  
fax +41 22 740 47 05  
atelier@grenier.ch

Date d'édition : 18.01.2019 Niveau de référence : ±0.00 = 424.58  
Date de modification : 25.01.2019 Nom du fichier : 180220\_EXE\_ALDU-22  
Dessin : AL/SB


**Construction d'un immeuble de 7 logements avec attique**  
Parcelle n° 6655 -Ch. Albert Dufour 12  
1245 Collonges-Bellerive

0957

Echelle: 1:100

**PRE-EXECUTION**

**RDC - Lot 2-01**

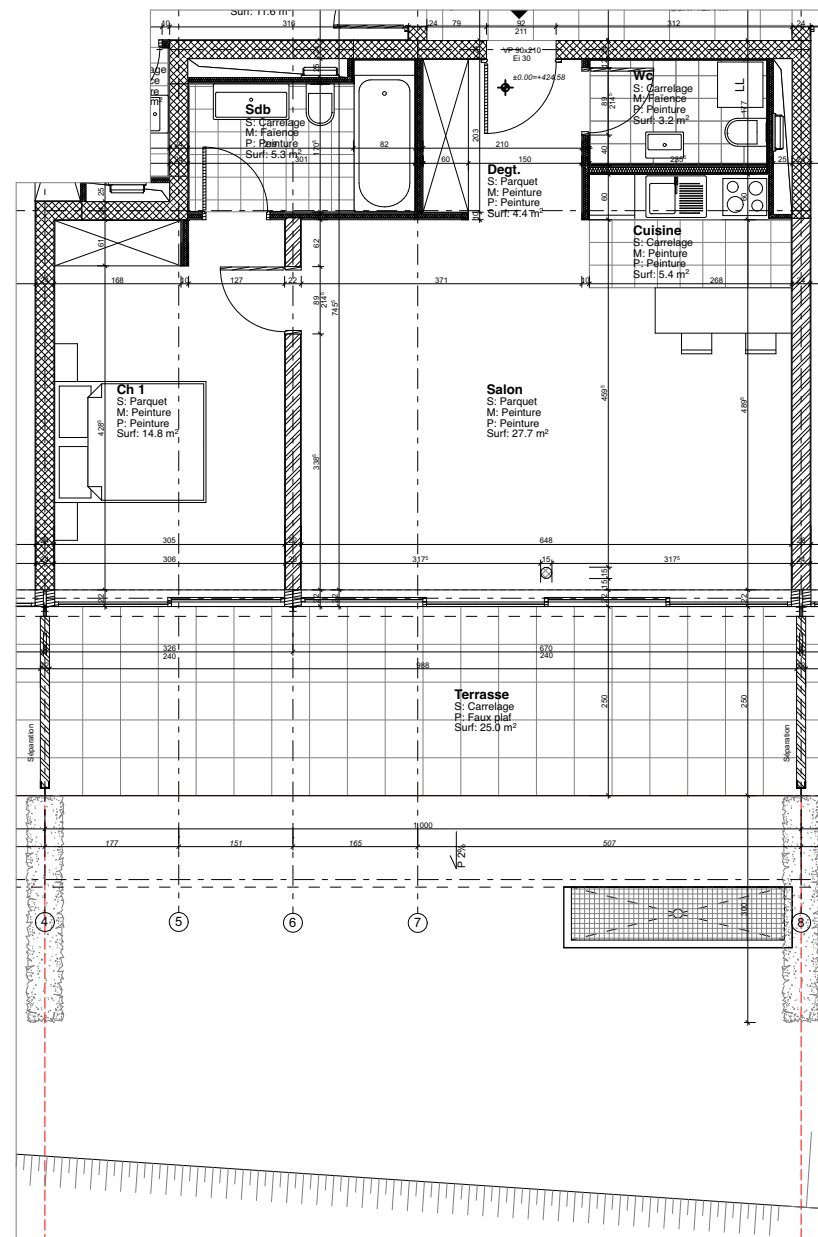

**DOMINIQUE GRENIER Architecture SA**  
 2, rue Fendt / 1201 Genève  
 tel +41 22 740 47 00  
 fax +41 22 740 47 05  
 atelier@grenier.ch

Date d'édition : 18.01.2019 Niveau de référence : ±0.00 = 424.58  
 Date de modification : 25.01.2019 Nom du fichier : 180220\_EXE\_ALDU-22  
 Dessin : AL/SB

**Construction d'un immeuble de 7  
 logements avec attique**  
 Parcelle n° 6655 -Ch. Albert Dufour 12  
 1245 Collonges-Bellerive


0957

Echelle: 1:100

**PRE-EXECUTION**

**RDC - Lot 2-02**

Nota: ce plan est une oeuvre protégée par la loi fédérale sur les droits d'auteur et l'art. 24 de la norme SIA 118. Les informations figurant sur ce plan doivent être contrôlées par les mandataires concernés. Toute erreur est à signaler à la Direction des Travaux et à la Direction Architecturale (DT+DA). Les mandataires doivent soumettre leurs plans à la DA pour approbation avant exécution ou commande.

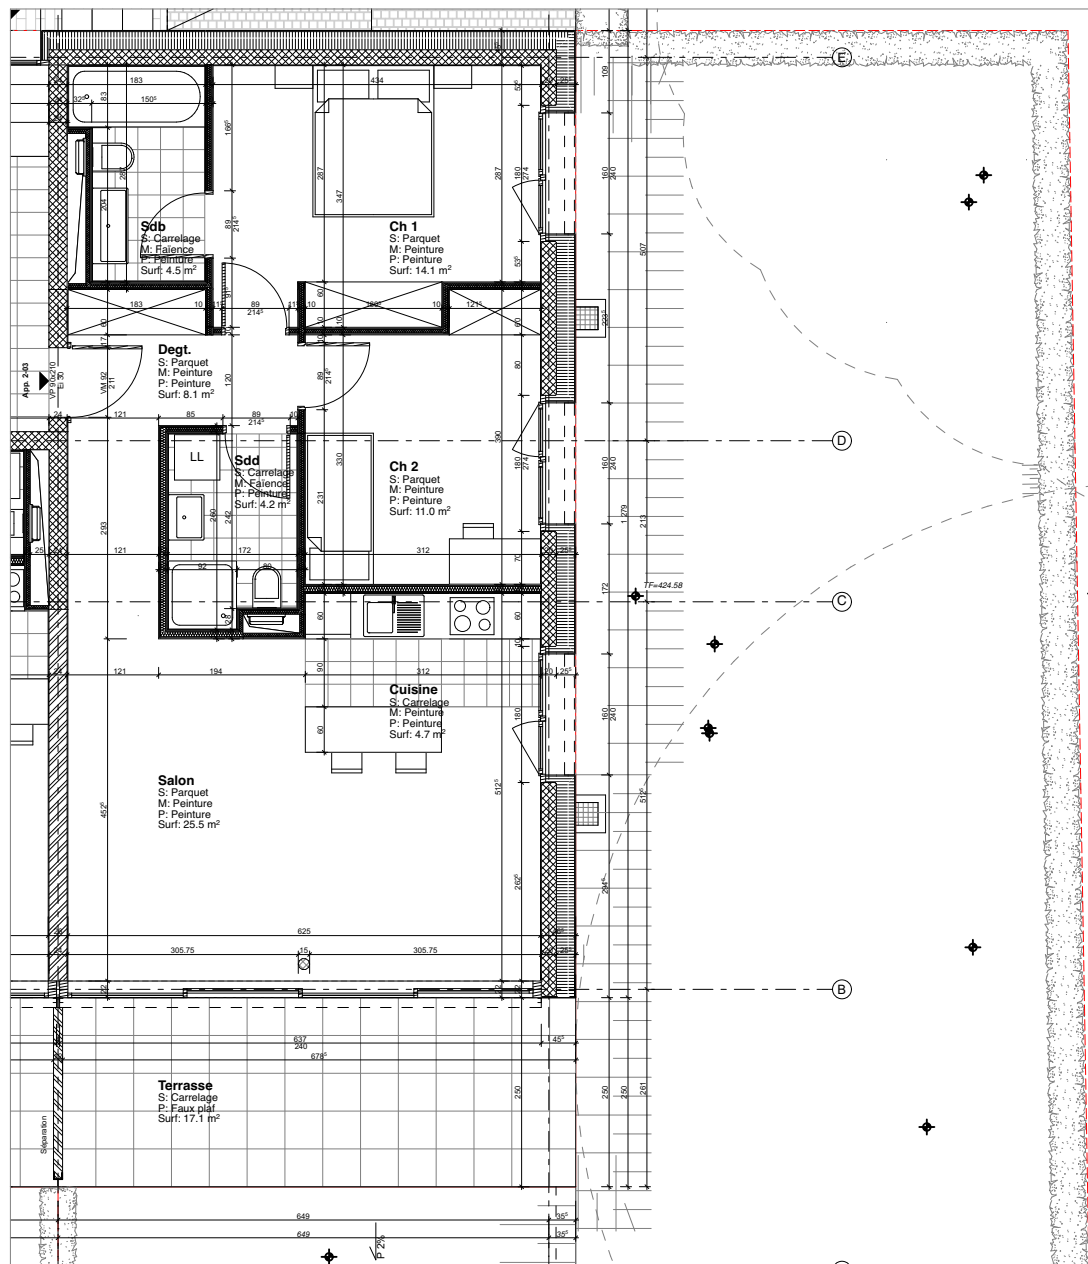

**DOMINIQUE GRENIER Architecture SA**  
 2, rue Fendt / 1201 Genève  
 tel +41 22 740 47 00  
 fax +41 22 740 47 05  
 atelier@grenier.ch

Date d'édition : 18.01.2019 Niveau de référence : ±0.00 = 424.58  
 Date de modification : 25.01.2019 Nom du fichier : 180220\_EXE\_ALDU-22  
 Dessin : AL/SB

**Construction d'un immeuble de 7 logements avec attique**  
 Parcelle n° 6655 -Ch. Albert Dufour 12  
 1245 Collonges-Bellerive

0957

Echelle: 1:100

**PRE-EXECUTION**

**RDC - Lot 2-03**

Nota: ce plan est une oeuvre protégée par la loi fédérale sur les droits d'auteur et l'art. 24 de la norme SIA 118. Les informations figurant sur ce plan doivent être contrôlées par les mandataires concernés. Toute erreur est à signaler à la Direction des Travaux et à la Direction Architecturale (DT+DA). Les mandataires doivent soumettre leurs plans à la DA pour approbation avant exécution ou commande.




**DOMINIQUE GRENIER Architecture SA**  
 2, rue Fendt / 1201 Genève  
 tel +41 22 740 47 00  
 fax +41 22 740 47 05  
 atelier@grenier.ch

**GRAGO SA**  
 Rue des Vieux-Grenadiers 8  
 1205 Genève - Suisse  
 +41 22 321 20 10  
 www.grago.ch

Date d'édition : Niveau de référence : ±0.00 = 424.58  
 Date de modification : 25.01.2019 Nom du fichier 18-12-20-EXE-ALDU-22  
 Dessin : AL/SB

**Construction d'un immeuble de 7 logements avec attique** **0957**  
 Parcelle n° 4706 - Feuille n° 27-28 - 1290 Versoix  
 Construction de trois immeubles d'habitation de qualité Minergie, reliés par deux niveaux de sous-sol. Installation de panneaux solaires en toiture. **Détail n°: 101**  
**PRE-EXECUTION-PROVISoire** **Echelle: 1:100**  
**Etage**

Nota: ce plan est une oeuvre protégée par la loi fédérale sur les droits d'auteur et l'art. 24 de la norme SIA 118. Les informations figurant sur ce plan doivent être contrôlées par les mandataires concernés. Toute erreur est à signaler à la Direction des Travaux et à la Direction Architecturale (DT+DA). Les mandataires doivent soumettre leurs plans à la DA pour approbation avant exécution ou commande.

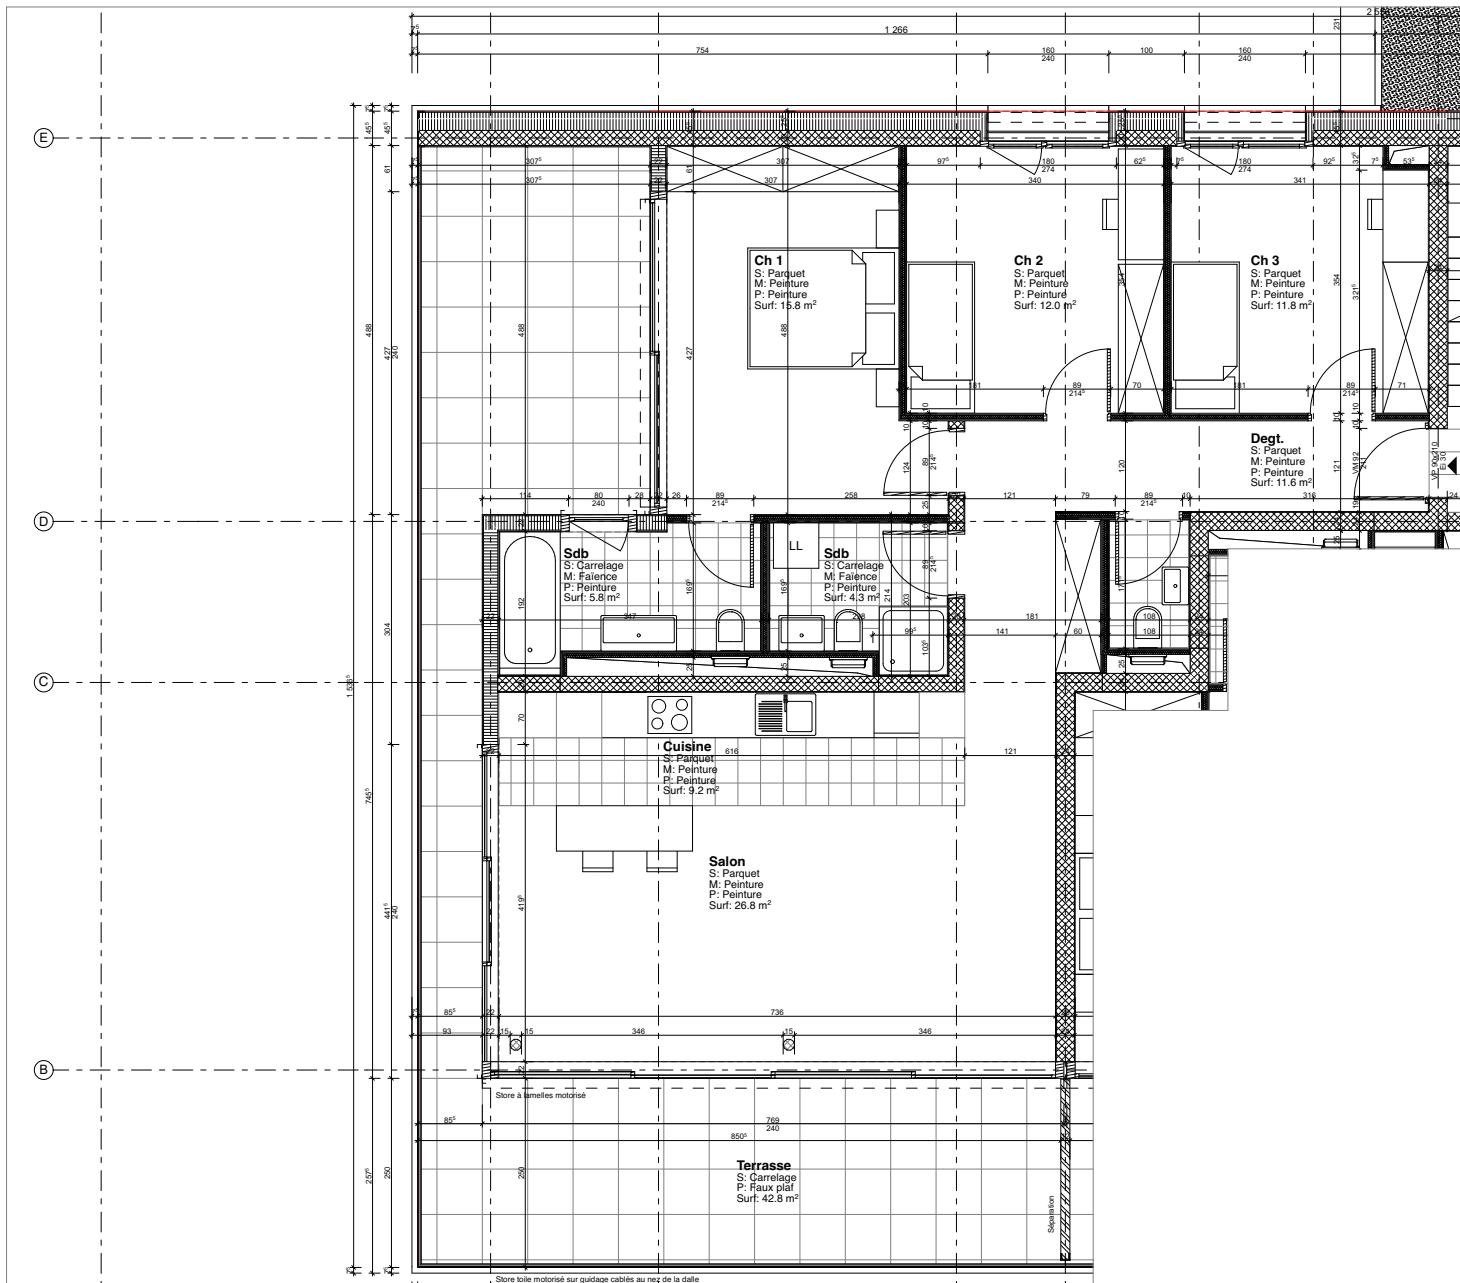

**DOMINIQUE GRENIER Architecture SA**  
2, rue Fendt / 1201 Genève  
tel +41 22 740 47 00  
fax +41 22 740 47 05  
atelier@grenier.ch

Date d'édition : 18.01.2019 Niveau de référence : ±0.00 = 424.58  
Date de modification : 25.01.2019 Nom du fichier : 180220\_EXE\_ALDU-22  
Dessin : AL/SB

**Construction d'un immeuble de 7 logements avec attique**  
Parcelle n° 6655 -Ch. Albert Dufour 12  
1245 Collonges-Bellerive


0957

Echelle: 1:100

**PRE-EXECUTION**

**1er - Lot 03-01**

Nota: ce plan est une oeuvre protégée par la loi fédérale sur les droits d'auteur et l'art. 24 de la norme SIA 118. Les informations figurant sur ce plan doivent être contrôlées par les mandataires concernés. Toute erreur est à signaler à la Direction des Travaux et à la Direction Architecturale (DT+DA). Les mandataires doivent soumettre leurs plans à la DA pour approbation avant exécution ou commande.

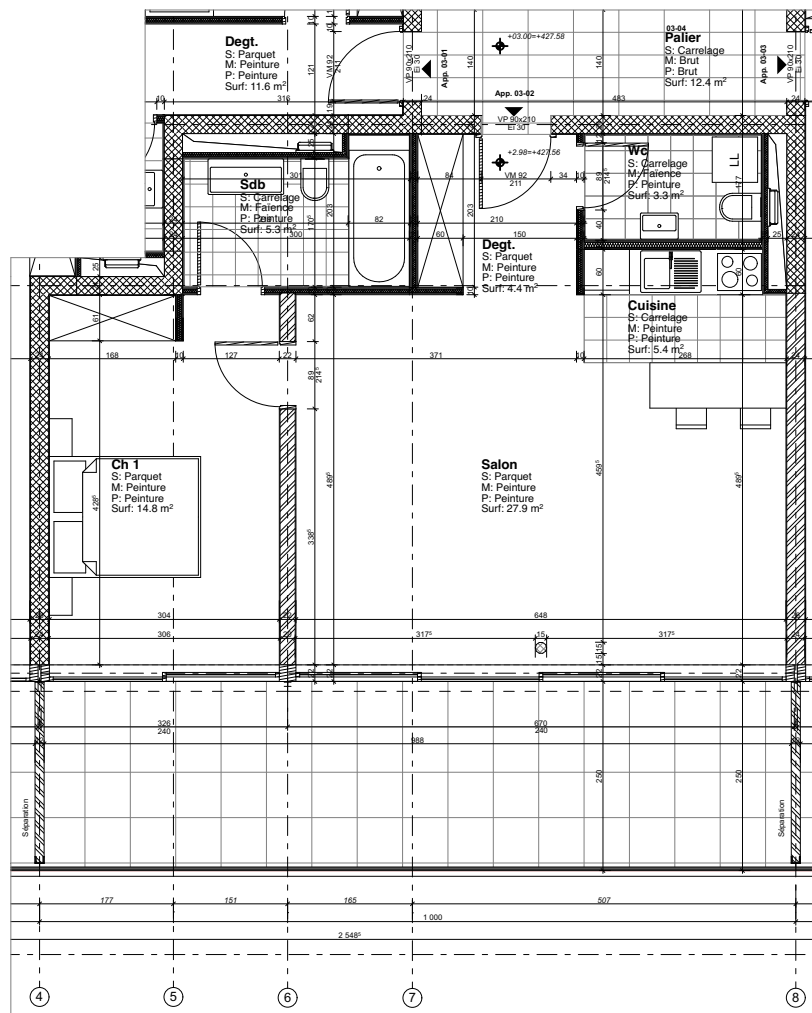


**DOMINIQUE GRENIER Architecture SA**  
 2, rue Fendt / 1201 Genève  
 tel +41 22 740 47 00  
 fax +41 22 740 47 05  
 atelier@grenier.ch

Date d'édition : 18.01.2019 Niveau de référence : ±0.00 = 424.58  
 Date de modification : 25.01.2019 Nom du fichier : 180220\_EXE\_ALDU-22  
 Dessin : AL/SB

**Construction d'un immeuble de 7 logements avec attique**  
 Parcelle n° 6655 -Ch. Albert Dufour 12  
 1245 Collonges-Bellerive


0957

Echelle: 1:100

**PRE-EXECUTION**

**1er - Lot 03-02**

Nota: ce plan est une oeuvre protégée par la loi fédérale sur les droits d'auteur et l'art. 24 de la norme SIA 118. Les informations figurant sur ce plan doivent être contrôlées par les mandataires concernés. Toute erreur est à signaler à la Direction des Travaux et à la Direction Architecturale (DT+DA). Les mandataires doivent soumettre leurs plans à la DA pour approbation avant exécution ou commande.

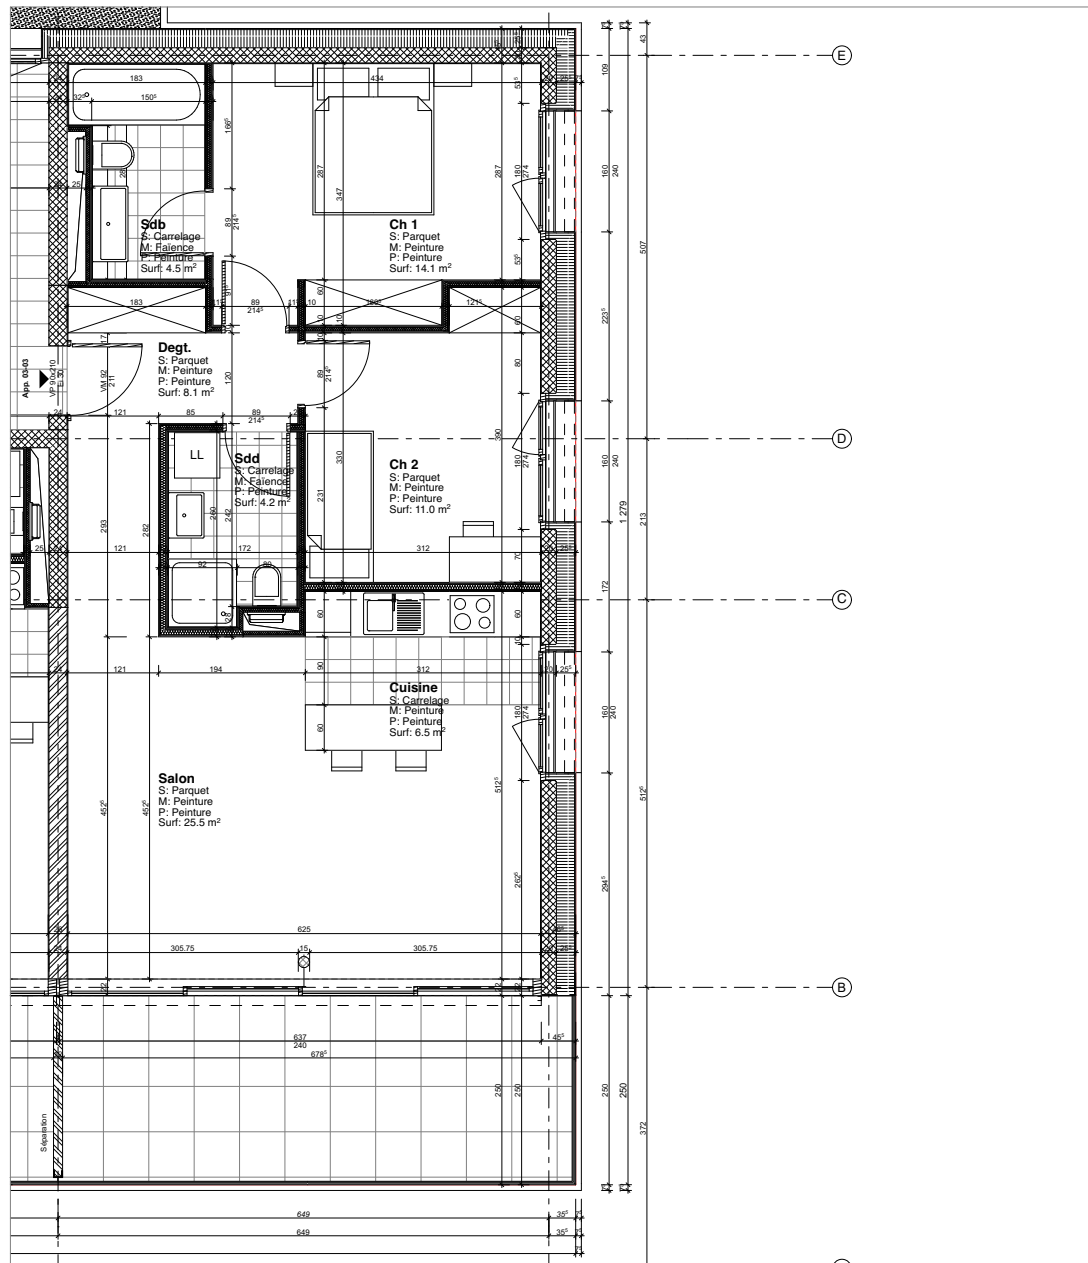

**DOMINIQUE GRENIER Architecture SA**  
 2, rue Fendt / 1201 Genève  
 tel +41 22 740 47 00  
 fax +41 22 740 47 05  
 atelier@grenier.ch

Date d'édition : 18.01.2019 Niveau de référence : ±0.00 = 424.58  
 Date de modification : 25.01.2019 Nom du fichier : 180220\_EXE\_ALDU-22  
 Dessin : AL/SB



**Construction d'un immeuble de 7 logements avec attique**  
 Parcelle n° 6655 -Ch. Albert Dufour 12  
 1245 Collonges-Bellerive

0957

Echelle: 1:100

**PRE-EXECUTION**

**1er - Lot 03-03**

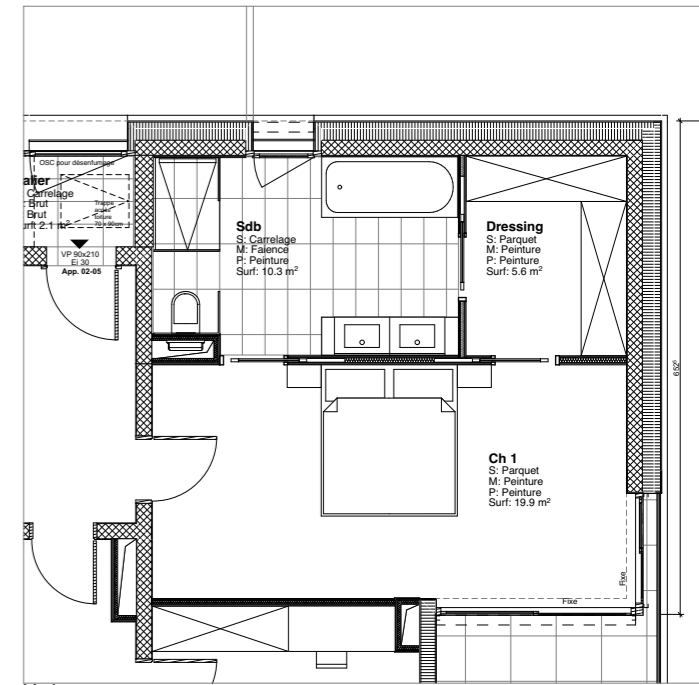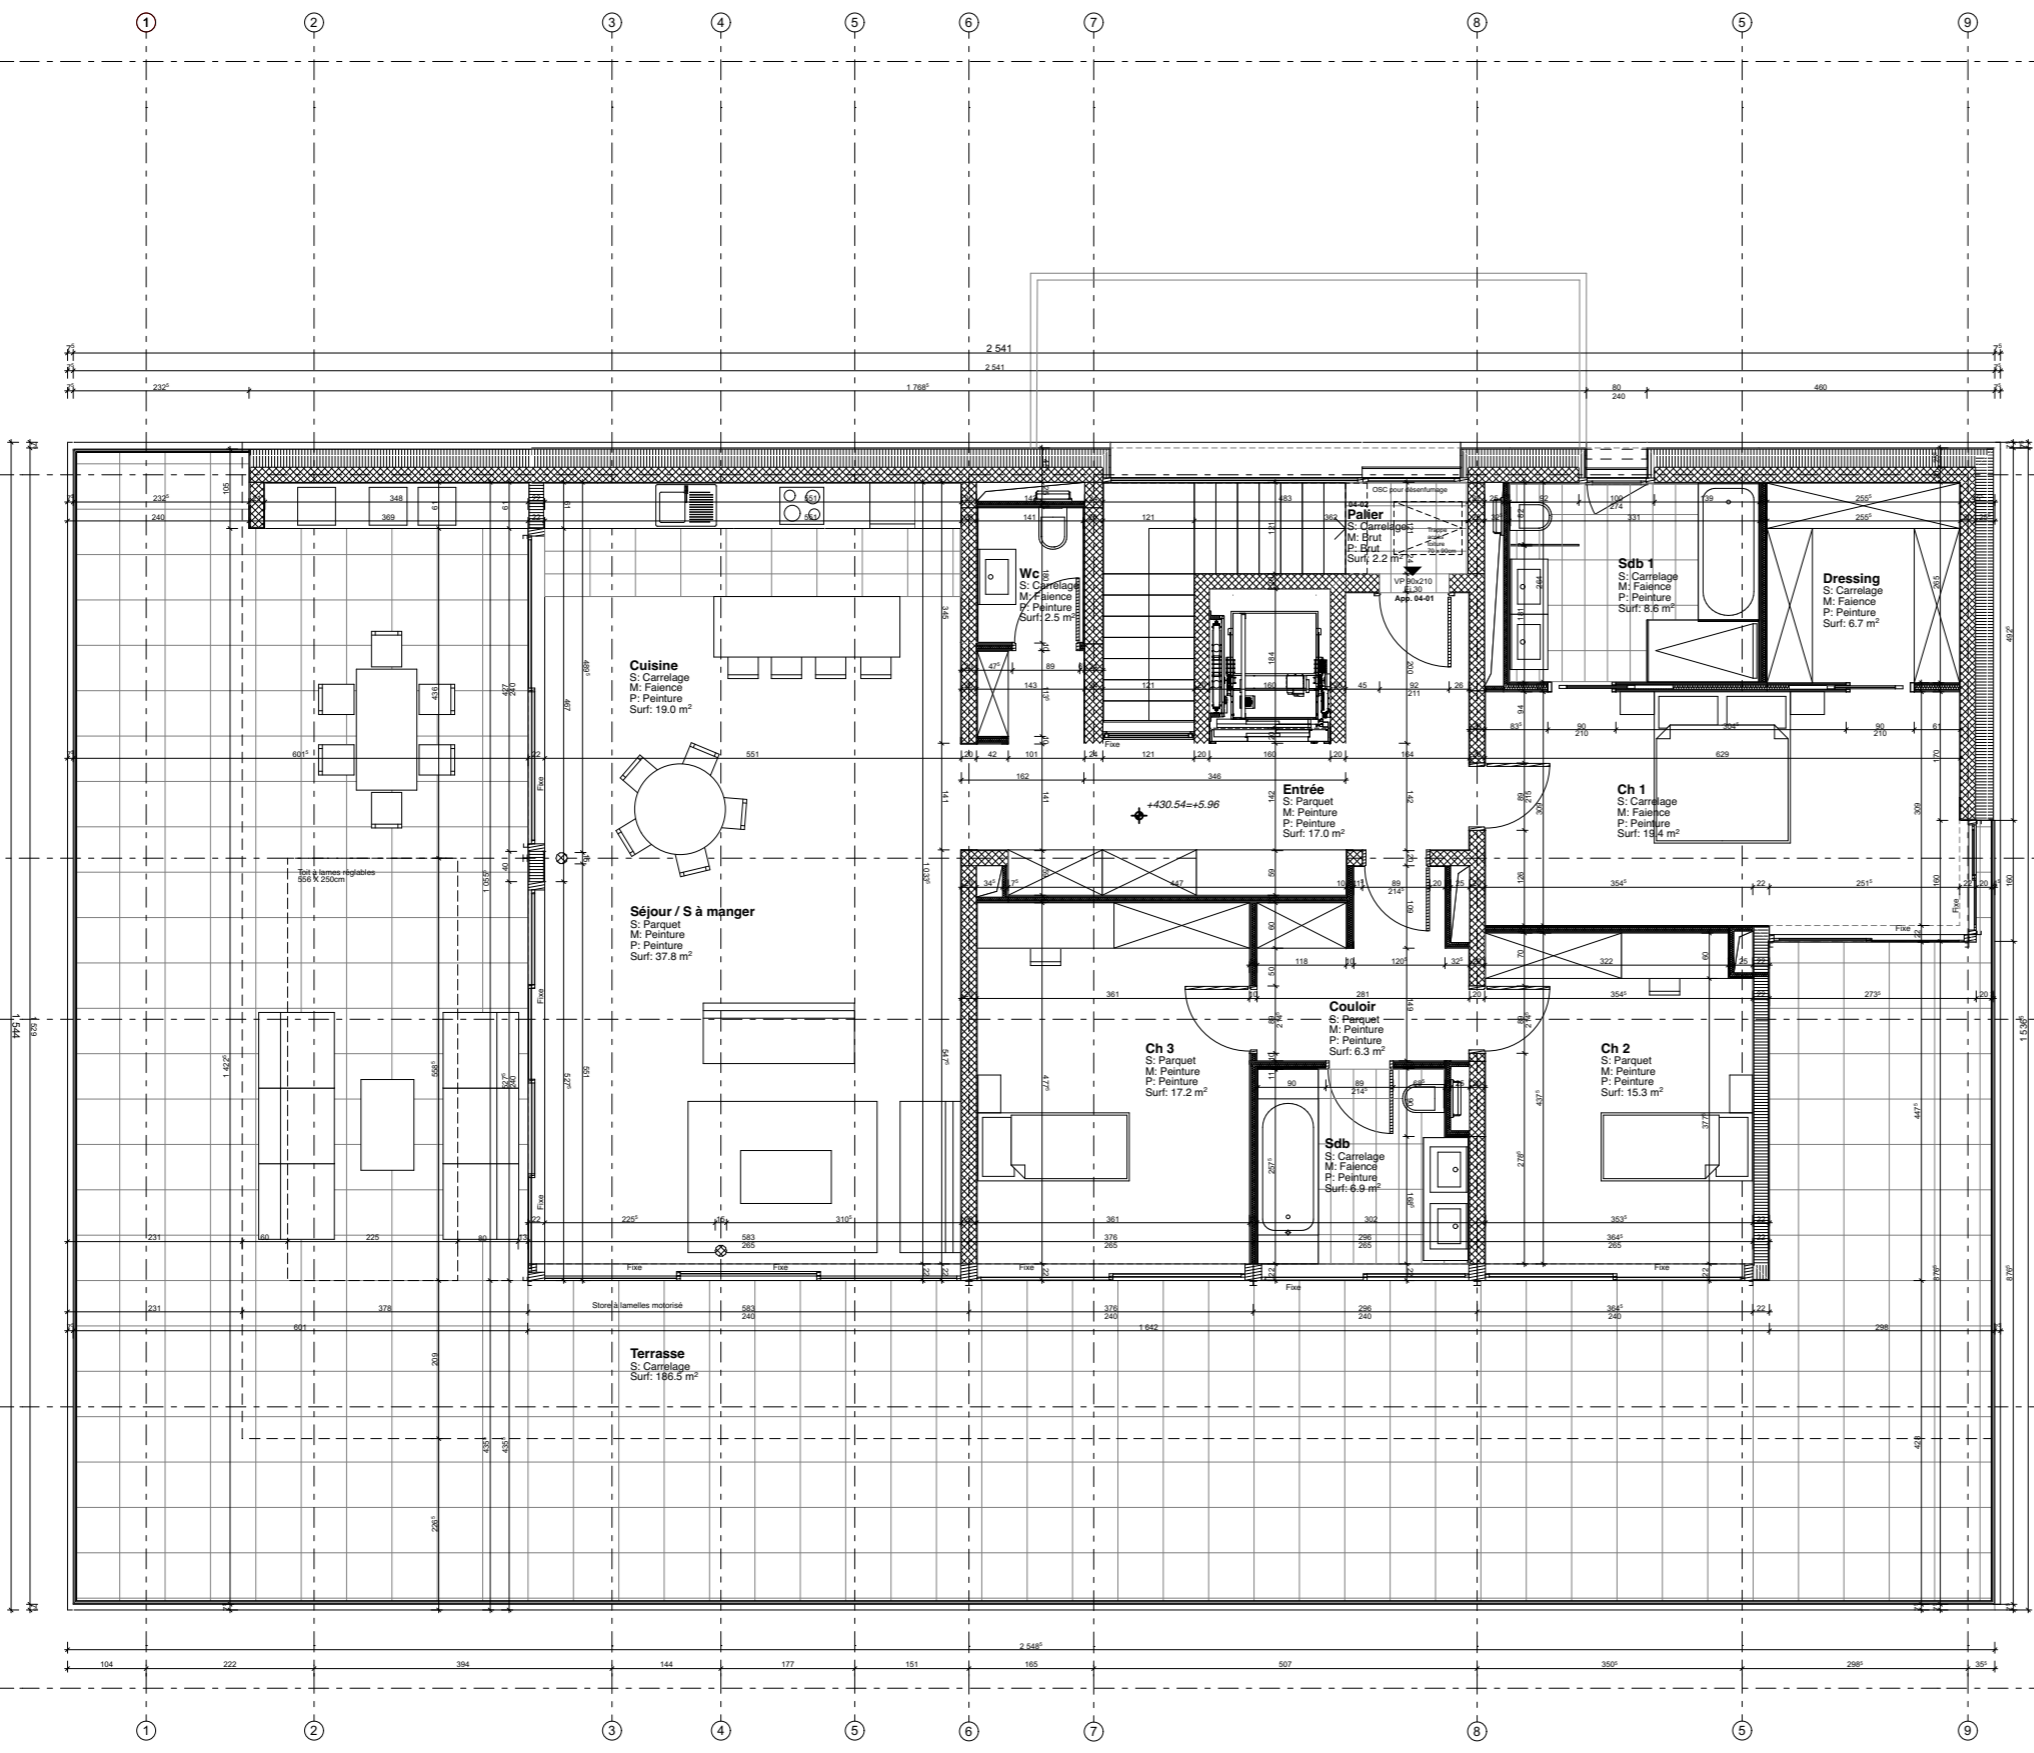

Variante

**DOMINIQUE GRENIER Architecture SA**  
 2, rue Fendt / 1201 Genève  
 tel +41 22 740 47 00  
 fax +41 22 740 47 05  
 atelier@grenier.ch


**GRAGO SA**  
 Rue des Vieux-Grenadiers 8  
 1205 Genève - Suisse  
 +41 22 321 20 10  
 www.grago.ch

Date d'édition : Niveau de référence : ±0.00 = 424.58  
 Date de modification : 25.01.2019 Nom du fichier 18-12-20-EXE-ALDU-22  
 Dessin : AL/SB

**Construction d'un immeuble de 7 logements avec attique** **0957**  
 Parcelle n° 4706 - Feuille n° 27-28 - 1290 Versoix  
 Construction de trois immeubles d'habitation de qualité  
 Minergie, reliés par deux niveaux de sous-sol. Installation  
 de panneaux solaires en toiture. **Détail n°: 102**  
**Echelle: 1:100**

**PRE-EXECUTION-PROVISoire** **Attique**

Nota: ce plan est une oeuvre protégée par la loi fédérale sur les droits d'auteur et l'art. 24 de la norme SIA 118. Les informations figurant sur ce plan doivent être contrôlées par les mandataires concernés. Toute erreur est à signaler à la Direction des Travaux et à la Direction Architecturale (DT+DA). Les mandataires doivent soumettre leurs plans à la DA pour approbation avant exécution ou commande.

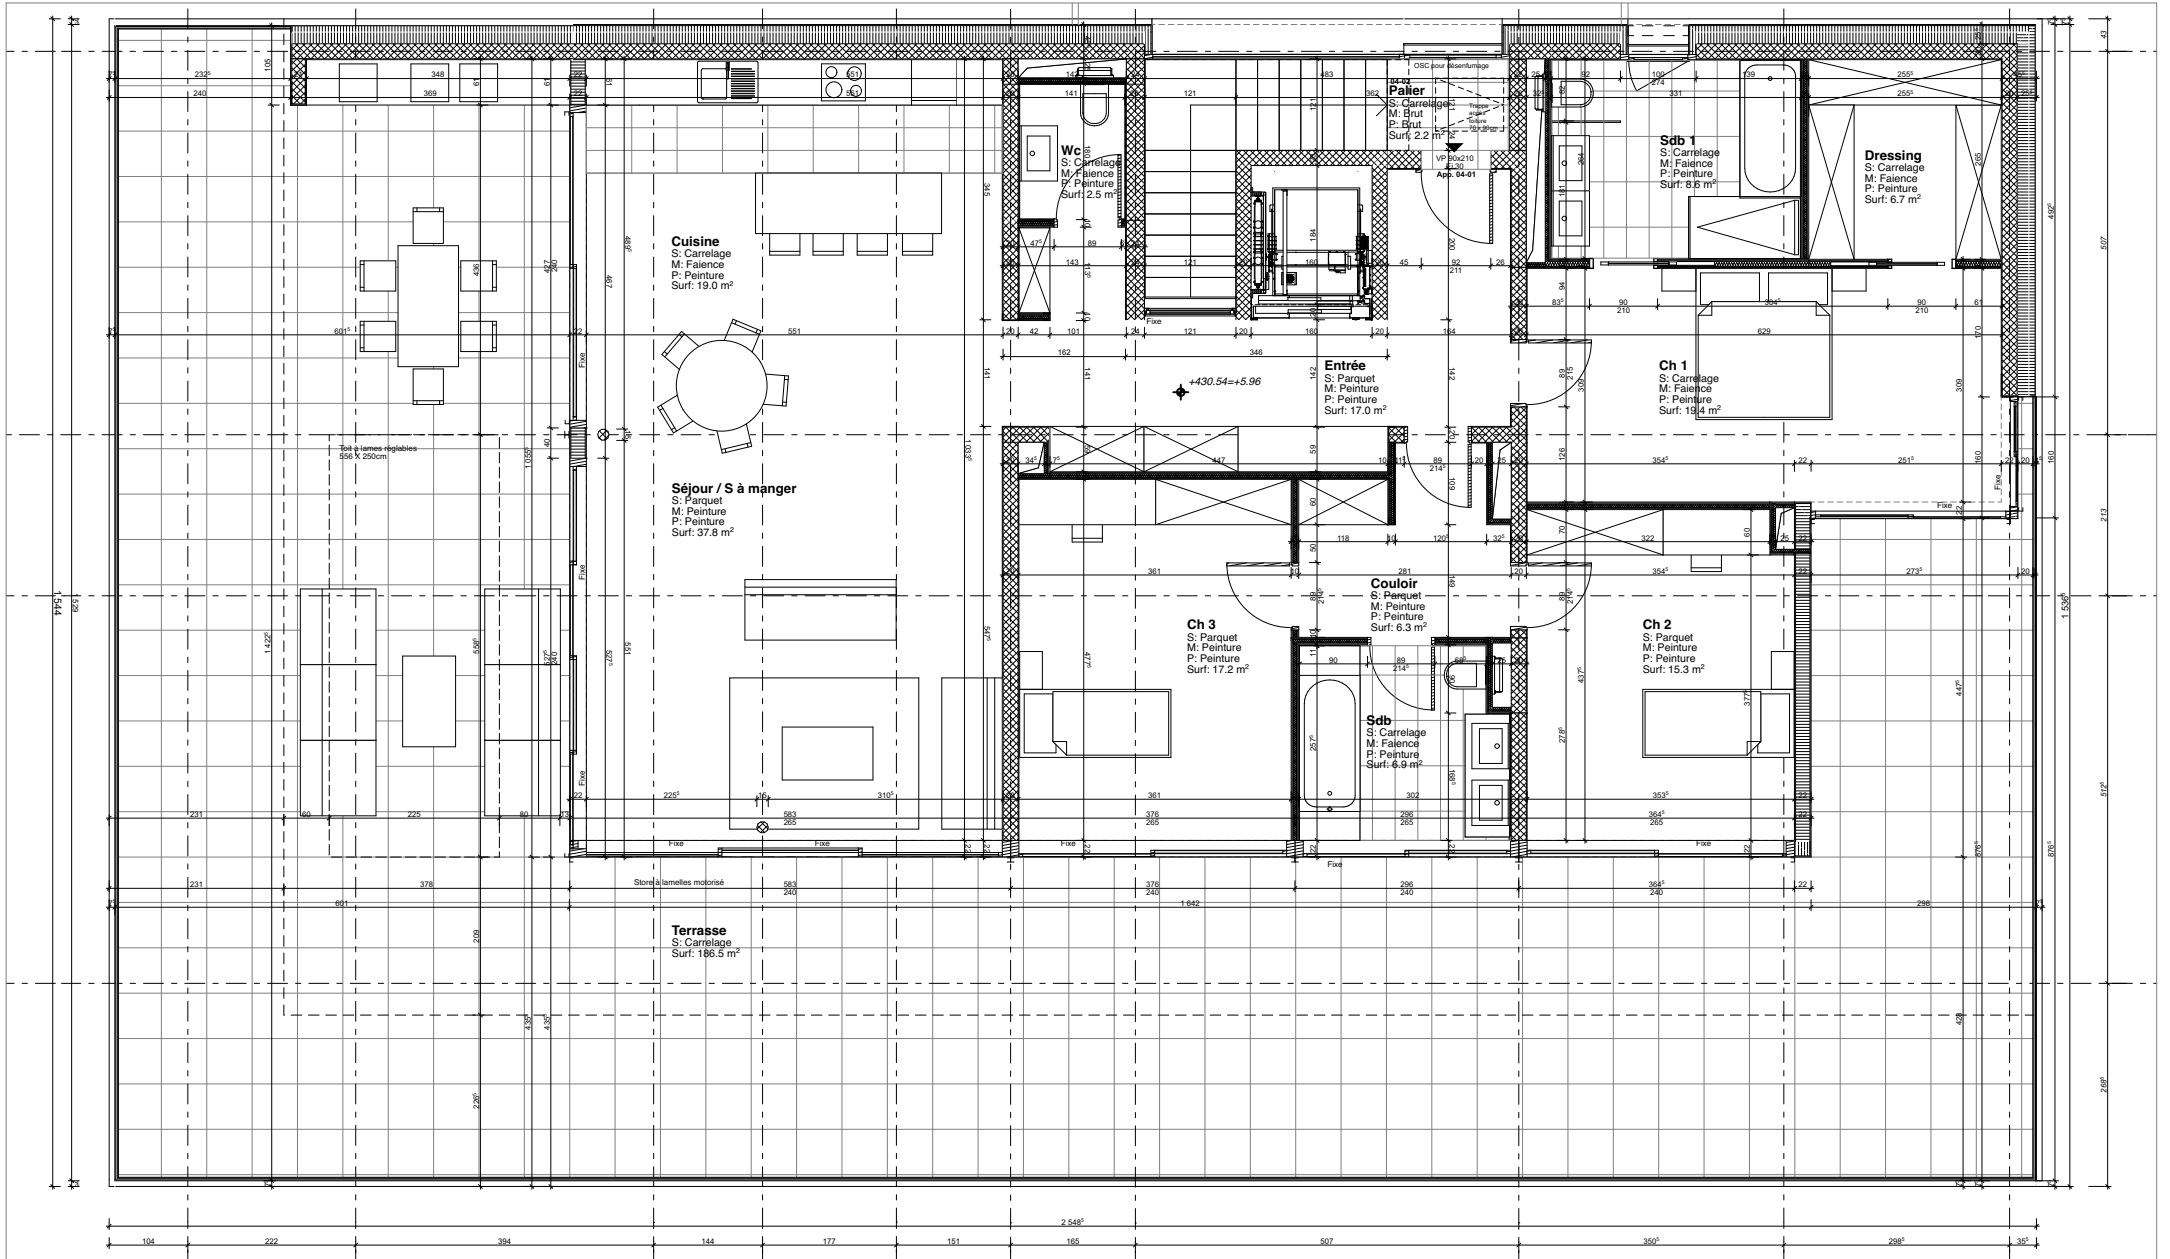

**DOMINIQUE GRENIER Architecture SA**  
 2, rue Fendt / 1201 Genève  
 tel +41 22 740 47 00  
 fax +41 22 740 47 05  
 atelier@grenier.ch

Date d'édition : 18.01.2019 Niveau de référence : ±0.00 = 424.58  
 Date de modification : 25.01.2019 Nom du fichier : 180220\_EXE\_ALDU-22  
 Dessin : AL/SB

**Construction d'un immeuble de 7 logements avec attique**  
 Parcelle n° 6655 - Ch. Albert Dufour 12  
 1245 Collonges-Bellerive

0957

Echelle: 1:100

**PRE-EXECUTION**

**Attique - Lot 04-01**

Nota: ce plan est une oeuvre protégée par la loi fédérale sur les droits d'auteur et l'art. 24 de la norme SIA 118. Les informations figurant sur ce plan doivent être contrôlées par les mandataires concernés. Toute erreur est à signaler à la Direction des Travaux et à la Direction Architecturale (DT+DA). Les mandataires doivent soumettre leurs plans à la DA pour approbation avant exécution ou commande.